

ΕΦΗΜΕΡΙΣ ΤΗΣ ΚΥΒΕΡΝΗΣΕΩΣ
ΤΗΣ ΕΛΛΗΝΙΚΗΣ ΔΗΜΟΚΡΑΤΙΑΣ

ΕΝ ΑΘΗΝΑΙΣ ΤΗ; 24 ΙΟΥΝΙΟΥ 1981 | ΤΕΥΧΟΣ ΤΕΤΑΡΤΟΝ | ΑΡΙΘΜΟΣ ΦΥΛΛΟΥ 333

ΠΕΡΙΕΧΟΜΕΝΑ

ΠΟΛΕΟΔΟΜΙΑ

ΑΠΟΦΑΣΕΙΣ

ΑΝΑΚΟΙΝΩΣΕΙΣ

ΔΙΟΡΘΩΣΕΙΣ ΣΦΑΛΜΑΤΩΝ

ΠΟΛΕΟΔΟΜΙΑ

ΑΠΟΦΑΣΕΙΣ

Ἀριθ. ΧΟΠ 4622 (1)

Περὶ τροποποιήσεως ρυμοτομικοῦ σχεδίου Κοινότητας Λουτροῦ Βάλτου, Ν. Αἰτωλοακαρνανίας.

Ο ΝΟΜΑΡΧΗΣ ΑΙΤΩΛΙΑΣ ΚΑΙ ΑΚΑΡΝΑΝΙΑΣ

Ἔχοντας ὑπόψη:

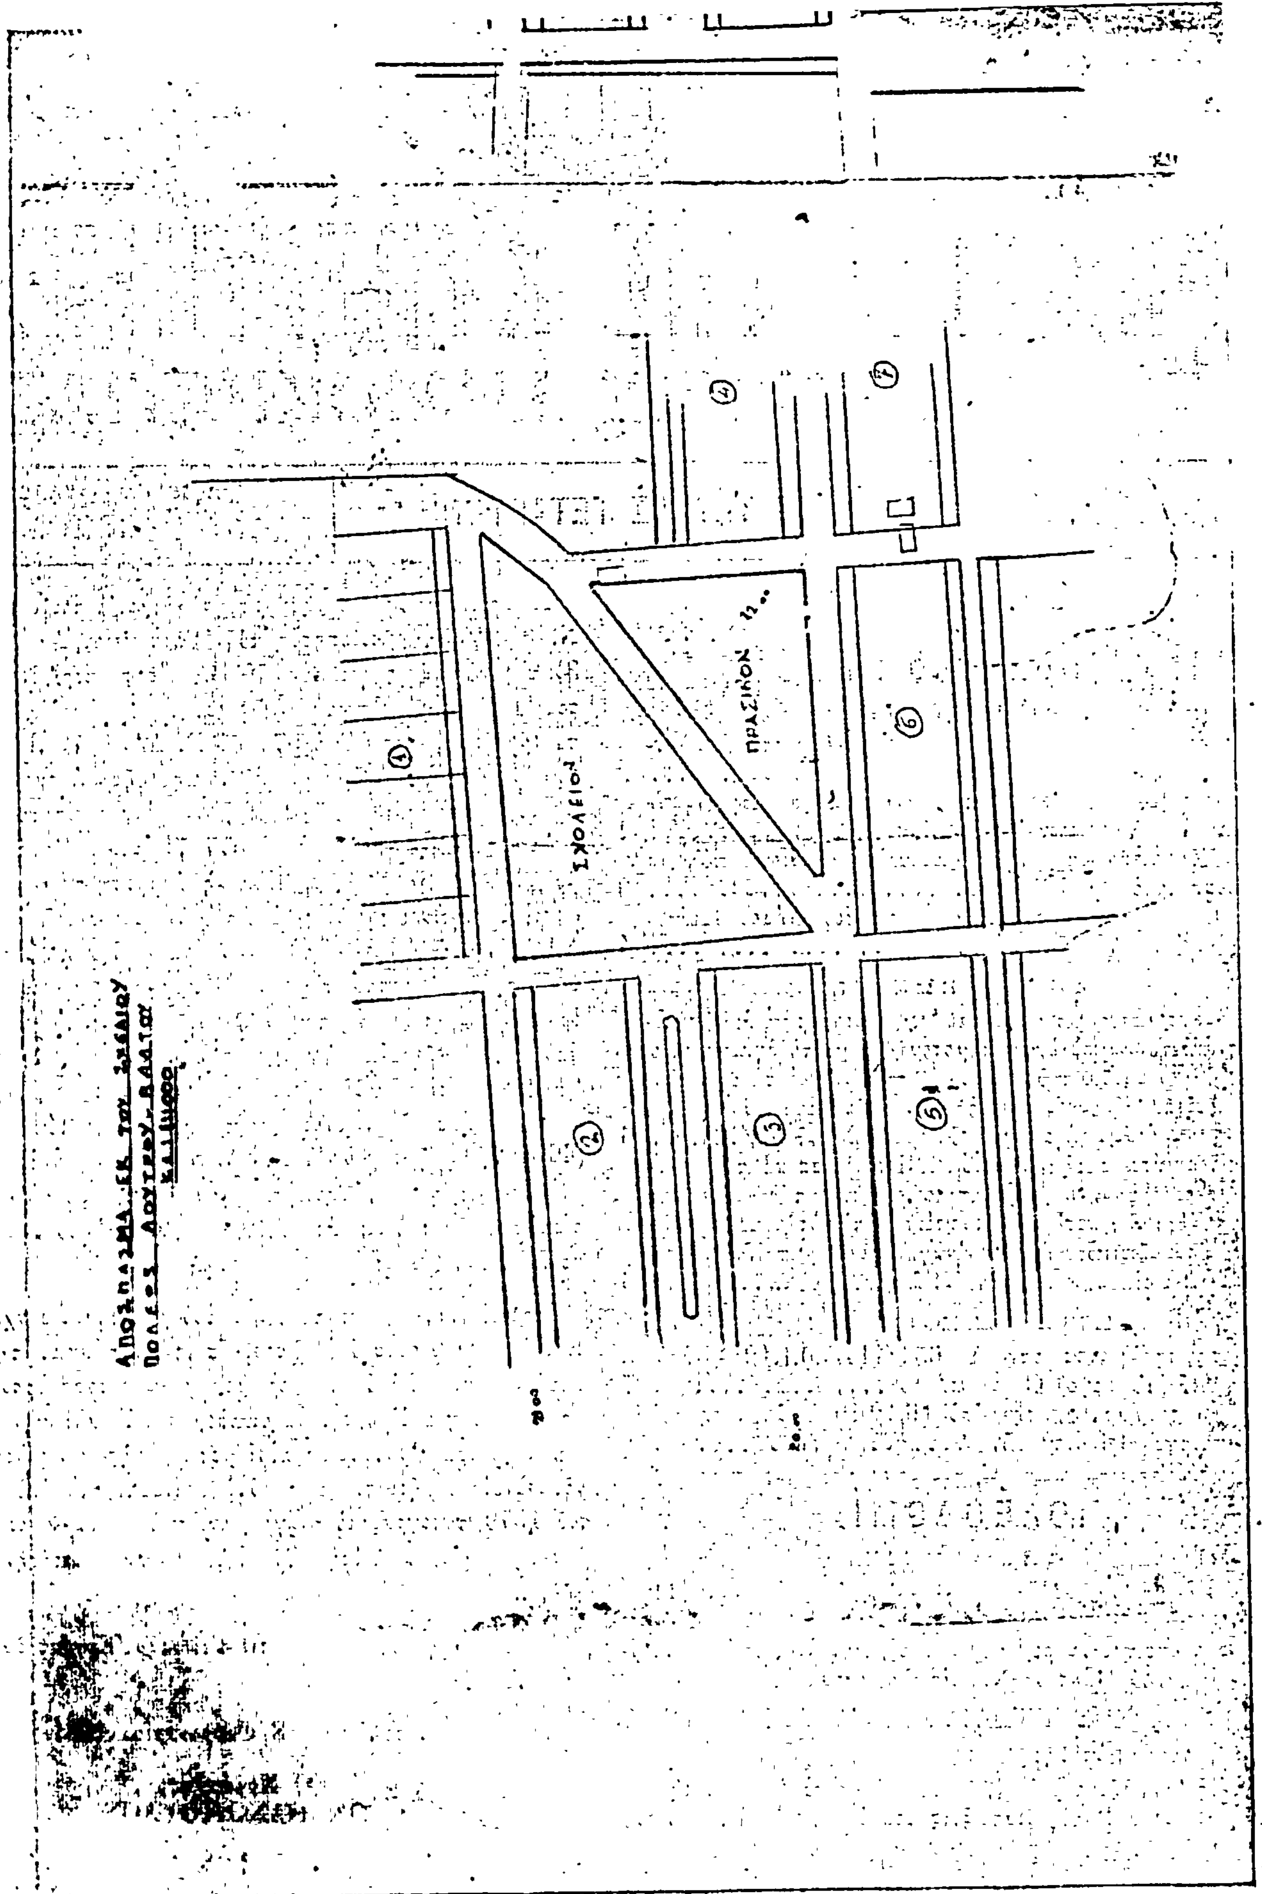
1) Τὶς διατάξεις τοῦ Ν. 3200/55 «περὶ Διοικητικῆς ἀποκεντρώσεως», 2) τὶς διατάξεις τοῦ ἀπὸ 20.6.55 Β. Δ/τος «περὶ ἐξαιρέσεως ἀπὸ τῆς κατὰ τὴν παρ. 1 τοῦ ἄρθρου 1 τοῦ Ν. 3200/55 ἁρμοδιότητος τοῦ Ὑπουργείου Δημ. Ἔργων», 3) τὶς διατάξεις τοῦ 863/70 Β. Δ/τος «περὶ διαρθρώσεως τοῦ Ὑπουργείου Συγκοινωνιῶν καὶ Δημ. Ἔργων», ὅπως τοῦτο τροποποιήθηκε μὲ τὸ 572/67 Β. Δ/μα, 4) τὶς διατάξεις τοῦ 532/70 Ν. Δ/τος «περὶ διοικητικῆς ἀποκεντρώσεως», 5) τὶς διατάξεις τοῦ 712/70 Β. Δ/τος ὅπως τροποποιήθηκε καὶ συμπληρώθηκε μὲ τὰ 677/71 καὶ 198/72 Β. Δ/τα, 6) τὴ Α7/16/11/7.10.70 κοινὴ ἀπόφαση τῶν Ὑπουργῶν «περὶ ὀργανώσεως τῶν Περιφ/κῶν Ὑπηρεσιῶν τοῦ ΥΠ. Δ.Ε.», 7) τὴ Α9/1—8/3/9.8.71 κοινὴ ἐγκύκλιο τῶν Πρωθυπουργοῦ, Ἀντιπροέδρου καὶ Ὑπουργοῦ Ἐσωτερικῶν «περὶ ὀργανώσεως τῶν Νομαρχιῶν», 8) τὶς διατάξεις: α) τοῦ ἀπὸ 17.7.1923 Ν.Δ. «περὶ σχεδίων πόλεων», β) τοῦ Α.Ν. 314/68 «περὶ ἁρμοδιότητος ἐπὶ θεμάτων ἐγκρίσεως ἐπεκτάσεως κ.λπ. σχεδίων πόλεων», γ) τοῦ Ν.Δ. 1018/21.10.71 (ΦΕΚ 220 Α') καὶ δ) τοῦ Ν.Δ. 8/1973 «περὶ Γ.Ο.Κ.», 9) τὴ σύμφωνη γνωμοδότηση τοῦ Νομ/κοῦ Συμβουλίου Δ.Ε. ποὺ διατυπώθηκε στὸ ὑπ' ἀριθ. 19/80 (θέμα 13ο) πρακτικὸ αὐτοῦ, ἀποφασίζουμε:

Ἐγκρίνουμε τὴν τροποποίηση τοῦ ρυμοτομικοῦ σχεδίου τῆς Κοινότητας Λουτροῦ Βάλτου, ὅπως προτάθηκε τὴν πρώτη φορὰ ἀπὸ τὴν Κοινότητα περὶ μετατροπῆς τοῦ χώρου τοῦ προοριζομένου γιὰ Σχολεῖο σὲ οἰκοδομήσιμο, καὶ τὴν ἀπόρριψη τῆς ἀνωτέρω προτάσεως περὶ μετατροπῆς τοῦ χώρου πρασίνου σὲ οἰκοδομήσιμο, ὅπως αὐτὴ φαίνεται στὸ ἀπὸ Νοέμβριο τοῦ 1979 τοπογραφικὸ διάγραμμα, ποὺ συντάχθηκε ἀπὸ τὸν ἰδιώτη μηχανικὸ Γεώργιο Χάριτο, ποὺ συνοδεύει τὴν ἀπόφαση αὐτή.

Ἡ ἀπόφαση αὐτὴ νὰ δημοσιευθεῖ στὴν Ἐφημερίδα τῆς Κυβερνήσεως.

Μεσολόγγι, 18 Φεβρουαρίου 1981

Ὁ Νομάρχης
ΚΩΝ. ΘΑΝΟΠΟΥΛΟΣ


ΑΠΟΣΠΑΣΜΑ ΕΚ ΤΟΥ ΣΧΕΔΙΟΥ
ΠΟΛΕΩΣ ΛΟΥΤΡΟΥ
ΣΧΟΛΕΙΟΝ
ΠΡΑΣΙΝΟΝ

ΠΡΟΤΕΙΝΟΜΕΝΗ ΤΡΟΠΟΠΟΙΗΣΗ

ΕΘΕΩΡΗΘΗ

ΥΠΟΥΡΓΕΙΟΝ ΔΗΜΟΣΙΩΝ ΕΡΓΩΝ
ΔΙ/ΝΣΙΣ ΤΕΧΝΙΚΩΝ ΥΠΗΡΕΣΙΩΝ
ΝΟΜΟΥ ΑΙΤΩΛ/ΝΙΑΣ

ΝΟΕΜΒΡΙΟΣ 1979

ΓΕΩΡΓΙΟΣ ... ΧΑΡΙΤΟΣ

7

7

6

2

3

5

Ἀριθ. 5724/1814/Φ. 5—2—2 (2)

Περὶ θεσπίσεως τοῦ συστήματος τῶν πτερύγων εἰς τὸν Οἰκισμὸν Ν. Λαμψάκου, Ν. Εὐβοίας.

Ο ΝΟΜΑΡΧΗΣ ΕΥΒΟΙΑΣ

Ἔχοντες ὑπ' ὄψει:

1. Τὰς διατάξεις τοῦ Α.Ν. 314/68 «περὶ παροχῆς εἰς τὸν Ὑπουργὸν Δημ. Ἔργων καὶ τοὺς Νομάρχας ἁρμοδιοτήτων ἐπὶ θεμάτων ἐγκρίσεως, ἐπεκτάσεως καὶ τροποποιήσεως σχεδίων πόλεων κλπ.» ὡς ἐτροποποιήθησαν μεταγενεστέρως διὰ τοῦ ὑπ' ἀριθ. 1018 Β. Δ/τος.

2. Τὰς διατάξεις τοῦ ἀπὸ 17.7.1923 Ν. Δ/τος «περὶ σχεδίων πόλεων κλπ.».

3. Τὰς διατάξεις τοῦ ὑπ' ἀριθ. 8/9.6.1973 Ν. Δ/τος «περὶ Γ.Ο.Κ.».

Λαβόντες ὑπ' ὄψιν:

1. Τὴν ὑπ' ἀριθ. 9266/1693/Π.Ε./20.1.1981 ἀπόφαση Νομάρχου Εὐβοίας (ΦΕΚ 104 Β').

2. Τὰς διατάξεις τοῦ Β.Δ. τῆς 25.8/1.9.1969 (ΦΕΚ 164 Δ').

3. Τὴν ὑπ' ἀριθ. 20/79 ἀπόφαση τοῦ Κ.Σ. Ν. Λαμψάκου.

4. Τὴν σχετικὴ ἀλληλογραφία.

5. Τὴν ἀπὸ 14 Μαΐου 1981 Εἰσήγηση τῆς τοπογράφου Β. Βλάχου πρὸς τὸ Π.Σ. Δ. Ἔργων.

6. Τὴν γνωμοδότηση τοῦ Π.Σ. Δ. Ἔργων τὴν διατυπωθεῖσαν στὸ ὑπ' ἀριθ. 6.5/22.5.1981 πρακτικό.

7. Τὸ ὑπ' ἀριθ. Ν. 208/25.5.1981 ἔγγραφο τοῦ Π.Σ. Δ. Ἔργων, ἀποφασίζομεν:

Τροποποιοῦμεν τοὺς ὅρους δομήσεως τοῦ Οἰκισμοῦ Ν. Λαμψάκου θεσπίζοντας τὸ σύστημα τῶν πτερύγων μὲ παράλληλο ἐφαρμογὴ τῆς παρ. 1α τοῦ ἄρθρου 5 τοῦ ἀπὸ 25.8/1.9.1969 ἤτοι μὲ Σ.Δ. τῶν οἰκοπέδων ογδόντα (0,80).

Ἡ παροῦσα νὰ δημοσιευθῇ στὴν Ἐφημερίδα τῆς Κυβερνήσεως.

Χαλκίδα, 1 Ἰουνίου 1981

Ὁ Νομάρχης
ΚΩΝ. ΠΑΠΑΒΛΑΣΣΟΠΟΥΛΟΣ

Ἀριθ. 1416 (3)

Περὶ τροποποιήσεως τοῦ ρυμοτομικοῦ σχεδίου πόλεως Ναούσης στὸ ΟΤ. 125.

Ο ΝΟΜΑΡΧΗΣ ΗΜΑΘΙΑΣ

Ἔχοντας ὑπόψη:

1) Τὶς διατάξεις: α) Τοῦ ἀπὸ 17.7./16.8.1923 Ν. Δ/τος «περὶ σχεδίων πόλεων, κωμῶν καὶ συνοικισμῶν τοῦ Κράτους καὶ οἰκοδομῆς αὐτῶν» (ΦΕΚ 226 Α'), ὅπως τροποποιήθηκε μεταγενέστερα, β) τοῦ Ν. 3200/1955 «περὶ διοικητικῆς ἀποκεντρώσεως» (ΦΕΚ. 97 Α'), γ) τοῦ Α.Ν. 314/1968 «περὶ παροχῆς εἰς τὸν Ὑπουργὸν Βορείου Ἑλλάδος καὶ τοὺς Νομάρχας ἁρμοδιότητος ἐπὶ θεμάτων ἐγκρίσεως, ἐπεκτάσεως ἢ τροποποιήσεως σχεδίων πόλεων καὶ κωμῶν» (ΦΕΚ. 47 Α'), ὅπως συμπληρώθηκε μὲ τὸ Ν. Δ/γμα 1018/1971 (ΦΕΚ. 220 Α') καὶ δ) τοῦ Ν. Δ/τος 532/1970 «περὶ συμπληρώσεως τῶν διατάξεων, περὶ διοικητικῆς ἀποκεντρώσεως» (ΦΕΚ. 103 Α').

2) Τὴν ὑπ' ἀρ. 212/1980 ἀπόφασιν τοῦ Δημοτικοῦ Συμβουλίου Ναούσης μὲ τὴν ὁποία προτείνεται ἡ τροποποίηση τοῦ ρυμοτομικοῦ σχεδίου τῆς πόλεως στὸ Ο.Τ. 125 ὡς πρὸς δύο σημεῖα καὶ συγκεκριμένα: α) στὴ συμβολὴ τῶν ὁδῶν Καραμήτσου καὶ παρόδου Καραμήτσου διὰ τῆς εὐθυγραμμίσεως τῆς οἰκοδομικῆς γραμμῆς στὸ σημεῖο αὐτὸ καὶ καταρτίσεως τῆς ὑφισταμένης θλάσεως καὶ β) διαπλατύνσεως τῆς ὁδοῦ Καραμήτσου στὸ τμῆμα μεταξὺ τῶν ΟΤ 125 καὶ 124 ἀπὸ 6,00 μ. σὲ 8,00 μ. καὶ δημιουργίας ἀποτμήσεως στὴ συμβολὴ τῶν ὁδῶν Καραμήτσου καὶ Γερβασίου ὅπως φαίνεται στὸ τοπογραφικὸ διάγραμμα τοῦ Δήμου Ναούσης ποὺ συνοδεύει τὴν ἀπόφαση τοῦ Δημοτικοῦ Συμβουλίου.

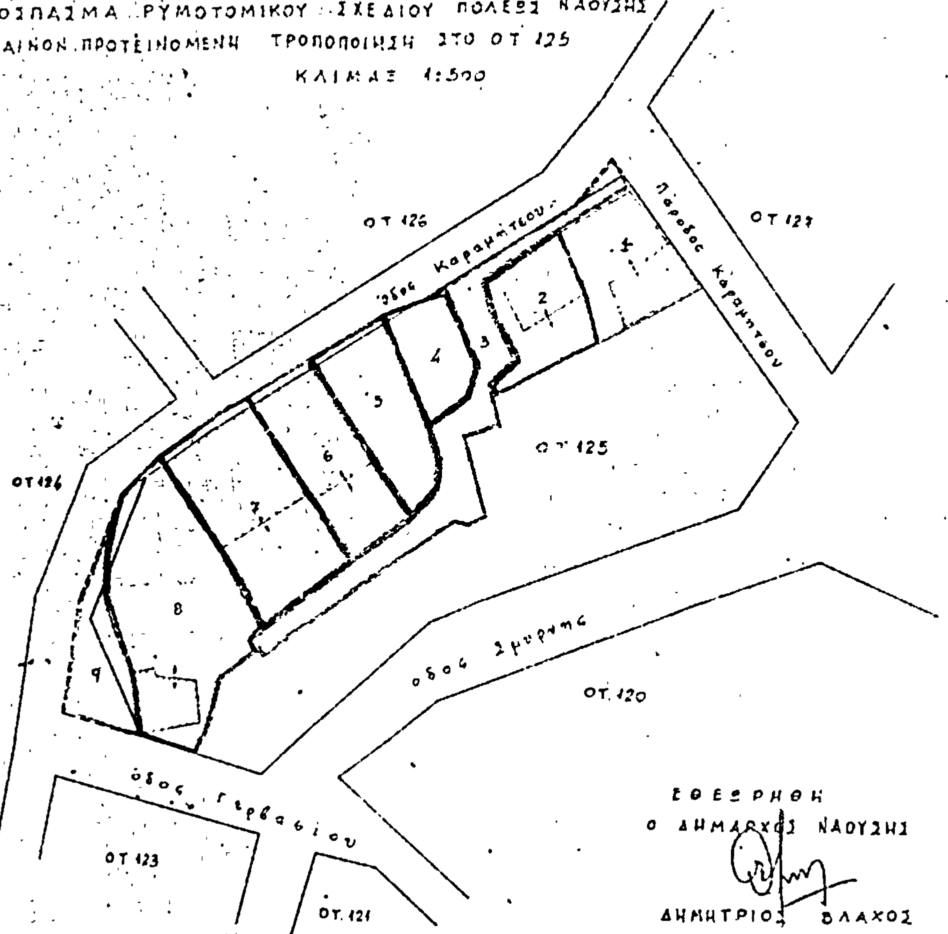
3) Τὴ σύμφωνη γνωμοδότηση τοῦ Νομαρχιακοῦ Συμβουλίου Δημοσίων Ἔργων ὅπως διατυπώνεται στὸ ὑπ' ἀρ. 4/5/6.3.1981 Πρακτικό του μὲ τὴν ὁποία ὁμόφωνα ἀποφαίνεται ὑπὲρ τῆς τροποποιήσεως τοῦ ρυμοτομικοῦ σχεδίου τῆς πόλεως Ναούσης στὸ ΟΤ. 125, ὅπως προτείνεται μὲ τὴν ἀπόφαση 212/1980 τοῦ Δημοτικοῦ Συμβουλίου, ἀποφασίζουμε:

Ἐγκρίνουμε τὴν τροποποίηση τοῦ σχεδίου ρυμοτομίας τῆς πόλεως Ναούσης στὸ ΟΤ. 125 ποὺ προτείνεται μὲ τὴν ἀπόφαση 212/1980 τοῦ Δημοτικοῦ Συμβουλίου καὶ ὅπως ειδικότερα ἀπεικονίζεται στὸ τοπογραφικὸ διάγραμμα ποὺ συνοδεύει τὴν ἀπόφαση αὐτή.

Ἡ παροῦσα ἀπόφαση νὰ δημοσιευθεῖ στὴν Ἐφημερίδα τῆς Κυβερνήσεως.

Βέροια, 18 Μαρτίου 1981

Ὁ Νομάρχης
ΓΕΩΡΓΙΟΣ ΓΙΑΝΝΟΠΟΥΛΟΣ


ΑΠΟΣΠΑΣΜΑ ΡΥΜΟΤΟΜΙΚΟΥ ΣΧΕΔΙΟΥ ΠΟΛΕΩΣ ΝΑΟΥΣΗΣ
ΕΜΦΑΙΝΟΝ ΠΡΟΤΕΙΝΟΜΕΝΗ ΤΡΟΠΟΠΟΙΗΣΗ ΣΤΟ ΟΤ 125
ΚΛΙΜΑΞ 1:500
ΙΔΙΟΚΤΗΤΑΙ
1 Σταυρακίδης Αθανάσιος
2 Σινος Δημήτριος
3 ΔΗΜΟΣ ΝΑΟΥΣΗΣ
4 Χαριστάδης Αριστείδης
5 Σινος Δημήτριος
6 Χρ Σαμαράς - Χρ Ηλίκου
7 Σινος Στέφανος
8 Κληρ Σινοπούλου Ευριδίκης
9 ΔΗΜΟΣ ΝΑΟΥΣΗΣ
Υφισταμένη Ο.Γ
Καταργουμένη Ο.Γ
Προτεινομένη Ο.Γ
ΟΤ 126
ΟΤ 127
ΟΤ 125
ΟΤ 120
ΟΤ 123
ΟΤ 121
οδός Καραμήτσου
Πάροδος Καραμήτσου
οδός Σμύρνης
οδός Γερβασίου
1
2
3
4
5
6
7
8
9
ΕΘΕΩΡΗΘΗ
Ο ΔΗΜΑΡΧΟΣ ΝΑΟΥΣΗΣ
ΔΗΜΗΤΡΙΟΣ ΒΛΑΧΟΣ
Ο ΣΥΝΤΑΞΑΣ

Ἀριθ. Π—1286 (4)

Περὶ τροποποιήσεως ρυμοτομικοῦ σχεδίου Δήμου Κιάτου, στὸ Ν. Κορινθίας.

Ο ΝΟΜΑΡΧΗΣ ΚΟΡΙΝΘΙΑΣ

Ἔχοντας ὑπόψη:

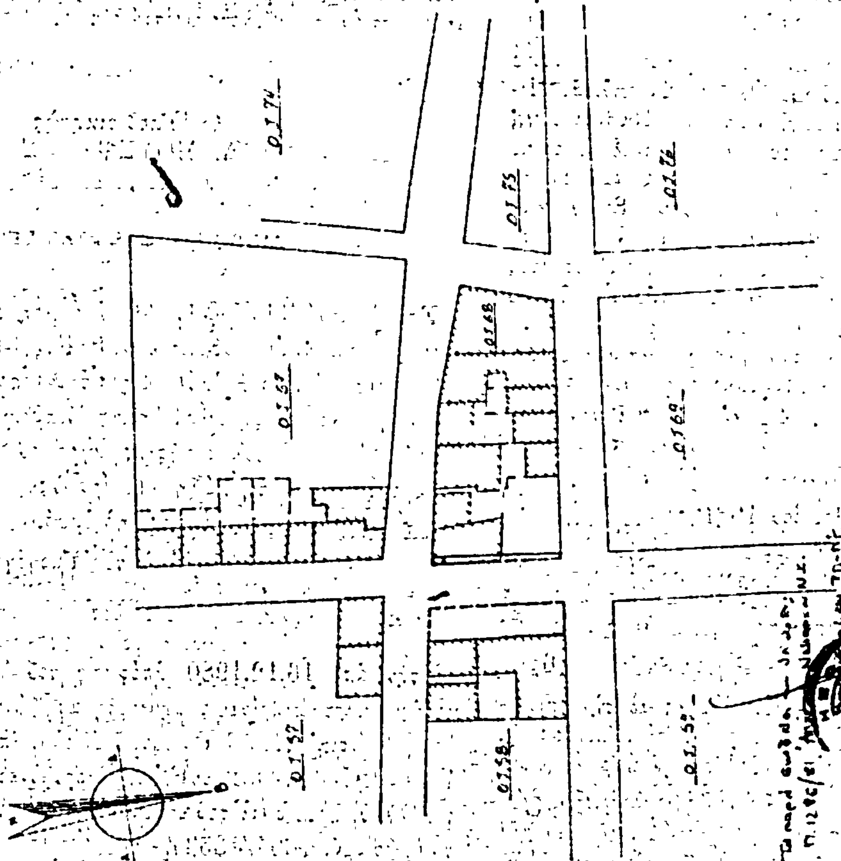
1. Τὶς διατάξεις τοῦ Ν. 3200/55 «περὶ Διοικητικῆς ἀποκεντρώσεως».
2. Τὶς διατάξεις τοῦ Ν. Δ/τος 532/70 «περὶ συμπληρώσεως τῶν διατάξεων περὶ Διοικ/κῆς ἀποκεντρώσεως».
3. Τὶς διατάξεις τοῦ Β.Δ. 714/70 «περὶ καθορισμοῦ ἁρμοδιοτήτων Νομαρχιακῶν καὶ Διοικητικῶν Ὑπηρεσιῶν τοῦ Ὑπουργείου Δημ. Ἔργων», ὅπως τοῦτο τροποποιήθηκε καὶ συμπληρώθηκε μὲ τὰ 677/71 καὶ 198/72 Β.Δ.
4. Τὸ ἄρθρο 26 τοῦ ἀπὸ 3.4.1929 Π. Δ/τος «περὶ ΓΟΚ», ποὺ ἔχει διατηρηθεῖ σὲ ἰσχὺ καὶ ἀπὸ τὸν ΓΟΚ/73.
5. Τὰ ἄρθρα 1, 2, 3 τοῦ ἀπὸ 17.7.1929 Π. Δ/τος «περὶ σχεδίων Πόλεων κλπ.», ὅπως τροποποιήθηκαν καὶ συμπληρώθηκαν μεταγενέστερα.
6. Τὶς διατάξεις τοῦ Α.Ν. 314/68 «περὶ παροχῆς εἰς τὸν Ὑπουργὸν Β. Ἑλλάδος καὶ Νομάρχας ἁρμοδιοτήτων ἐπὶ θεμάτων ἐγκρίσεως ἐπεκτάσεως ἢ τροποποιήσεως σχεδίων Πόλεων καὶ Κωμῶν τοῦ Κράτους», ὅπως τροποποιήθηκε καὶ συμπληρώθηκε μεταγενέστερα μὲ τὸ Ν.Δ. 1087/71.
7. Τὸ 3/28/11.2.81 πρακτικὸ τοῦ Νομ/κοῦ Συμβουλίου Δημ. Ἔργων Τμ/τος Ν. Κορινθίας, ἀποφασίζουμε:

Ἐγκρίνουμε τὴν τροποποίηση τοῦ ρυμοτομικοῦ σχεδίου τοῦ Δήμου Κιάτου σύμφωνα μὲ τὰ τοπογραφικὰ διαγράμματα ποὺ συνοδεύουν τὴν ἀπόφαση, ὅπου φαίνεται ἡ τροποποίηση τῶν οἰκοδομικῶν γραμμῶν τῆς ὁδοῦ μεταξὺ τῶν Ο.Τ. 68 καὶ 58.

Ἡ ἀπόφαση αὐτὴ νὰ δημοσιευθεῖ στὴν Ἐφημερίδα τῆς Κυβερνήσεως.

Κόρινθος, 12 Ἀπριλίου 1981

Ὁ Νομάρχης
ΧΡ. ΓΟΥΛΑΣ



ΑΝΑΚΟΙΝΩΣΕΙΣ

Ἀριθ. Δ1/0/11020 (5)

Περὶ ἀνακοινώσεως παρακαταθέσεως διαφορᾶς ἀποζημιώσεως ἀκινήτων πού ἔχουν ρυμοτομηθεῖ μὲ τὸ ἐγκεκριμένο ρυμοτομικὸ σχέδιο τοῦ Δήμου Ἀθηναίων γιὰ τὴ διάνοιξη τῆς Λεωφ. Ὑμηττοῦ μεταξὺ τῶν ὁδῶν Πυθέου καὶ Νικομάχου (πράξη ἀναλογισμοῦ 108/72 καὶ 46/73).

Ο ΥΠΟΥΡΓΟΣ ΔΗΜΟΣΙΩΝ ΕΡΓΩΝ

Ἔχοντας ὑπόψη:

1) Τὶς διατάξεις τοῦ Ν. Δ/τος 17.7.1923 «περὶ σχεδίων πόλεων, κωμῶν καὶ συνοικισμῶν τοῦ Κράτους καὶ οἰκοδομῆς αὐτῶν» (ΦΕΚ 228/16.8.1923 τ. Α').

2) Τὶς διατάξεις τοῦ Ν. Δ/τος 797/1971 «περὶ ἀναγκαστικῶν ἀπαλλοτριώσεων» (ΦΕΚ 1/1.1.1971 τ. Α').

3) Τὸν πίνακα παρακαταθέσεως τῆς ἀποζημιώσεως πού καθορίστηκε μὲ τὴν ἀπόφαση 735/15.1.1981 τοῦ Ἐφετείου Ἀθηνῶν γιὰ ἀκίνητα πού ρυμοτομήθηκαν μὲ τὸ ἐγκεκριμένο ρυμοτομικὸ σχέδιο τοῦ Δήμου Ἀθηναίων γιὰ τὴ διάνοιξη τῆς Λεωφ. Ὑμηττοῦ μεταξὺ τῶν ὁδῶν Πυθέου καὶ Νικομάχου σύμφωνα μὲ τὶς ἐνδείξεις τῆς πράξεως ἀναλογισμοῦ 108/72 καὶ 46/73, ἀνακοινώνουμε στὰ πρόσωπα πού ἔχουν ἢ ἀξιώνουν ἐμπράγματα δικαιώματα στὰ παραπάνω ἀκίνητα, ὅτι ἡ ἀποζημίωση τῶν οἰκοπεδικῶν ἐκτάσεων πού ἔχουν ρυμοτομηθεῖ καὶ τῶν ἐπικειμένων τους, ἔχει κατατεθεῖ στὸ Ταμεῖο Παρακαταθηκῶν καὶ Δανείων Ἀθηνῶν, μὲ τὴν ἔκδοση τοῦ γραμματίου παρακαταθήκης 629025/1.6.81 συνολικοῦ ποσοῦ ὀκτὼ ἑκατομμυρίων ὀκτακοσίων ἑξήντα πέντε χιλιάδων τετρακοσίων πενήντα πέντε δραχμῶν (8.865.455).

Ἡ παρακατάθεση τῆς παραπάνω ἀποζημιώσεως ἔγινε ὑπέρ. 1) Ἑλένης Σαλούστρου 1.765.650 δρχ. 2) Ἀλεξ. Μικροπούλου δρχ. 653.080, 3) Γρηγ. Γαβαλᾶ 618.300 δρχ., 4) Δημητρίου Πορίχη — Γ. Στρατοπούλου 545.850 δρχ., 5) Ἀναστ. Καρβουνάκη 382.550 δρχ., 6) Θωμᾶ Πέτα 241.425 δρχ., 7) Περ. Δεσύπρη 378.200 δρχ., 8) Ἰωάνν. Ἀγγελόπουλου — Δημ. Στέφα 800.640 δρχ., 9) Γεωργ. καὶ Ἀλεξ. Μαυρομάτη 440.750 δρχ., 10) Εἰρ. Βαρελίδου 524.560 δρχ., 11) Ἑλένης Μαθαρίκου Λαγοδήμου 157.500 δρχ., 12 Ἀδὰμ Τσαγγάρη—Σ. Διεόλη 558.100 δρχ., 13) Πηνελόπης Λαΐου 517.747 δρχ. 14) Βασιλικῆς Χας Βαφειάδου 507.719 δρχ., 15) Ἄννας Κώστα 564.300 δρχ., 16) Ἀποστ. Καρασταύρου 1.105.150 δρχ. καὶ θὰ καταβληθεῖ μόνο στὰ πρόσωπα πού θὰ ἀναγνωρισθοῦν ὡς δικαιοῦχοι μὲ ἀπόφαση τοῦ Μονομελοῦς Πρωτοδικείου Ἀθηνῶν.

Ἀθῆναι, 9 Ἰουνίου 1981

Ὁ Διευθυντὴς
ΙΩΣΗΦ ΑΡ. ΑΙΓΙΔΗΣ

(6)

Περὶ εἰδοποιήσεως τῆς Ἀνώνυμης Ἑταιρείας μὲ τὴν ἐπωνυμίαν «Ὀργανισμὸς Τηλεπικοινωνιῶν τῆς Ἑλλάδος Α. Ε.» (ΟΤΕ), περὶ τῆς γενομένης ἀπ' αὐτὴν παρακαταθέσεως ἀποζημιώσεως γιὰ ἀναγκαστικὴ ἀπαλλοτρίωση ἀκινήτου (οἰκοπέδου) στὴν Ἰθάκη.

Σύμφωνα μὲ τὶς διατάξεις τῶν ἄρθρων 7 καὶ 8 τοῦ Ν.Δ. 797/71 «περὶ ἀναγκαστικῶν ἀπαλλοτριώσεων» γνωρίζουμε στοὺς παρακάτω ἀναφερομένους, δηλ.: α) αὐτοὺς πού ἔχουν ἢ ἀξιώνουν δικαιώματα κυριότητος ἐπὶ οἰκοπέδου μαζὶ μὲ τὰ πάνω σ' αὐτὸ κτίσματα καὶ δένδρα, πού ἀπαλλοτριώθηκε μὲ τὴν ὑπ' ἀριθ. Σ. 2163/189/4.5.79 ἀπόφαση τῶν κ.κ. Ὑπουργῶν Οἰκονομικῶν καὶ Συγκοινωνιῶν (δημοσ. ΦΕΚ. ὑπ' ἀριθ. 368/10.7.79 τ. Δ'), γιὰ δημόσια ὠφέλεια ὑπὲρ τοῦ ΟΤΕ Α.Ε. καὶ μὲ δαπάνες της καὶ ἀπεικονίζεται στὸ ὑπ' ἀριθ. 7131/Τ5/25.9.78 κτηματολογικὸ διάγραμμα τοῦ Διπλωμ. Ἀγρ. Τοπογρ. Μηχανικοῦ Βασ. Αὐγήτα. Ἡ ἔκταση αὐτὴ ἔχει ἐμβαδὸ 819,71 μ^2 καὶ βρίσκεται μέσα στὴν πόλη τῆς Ἰθάκης τῆς κτηματικῆς περιφέρειας τῆς Ἰθάκης πάνω στὶς Γ. Δρακούλη καὶ Γ. Σταθάτου καὶ β) τοὺς τυχὸν δανειστὲς πού ἔχουν ἐγγράψει βάρη ἢ κατασχέσεις ἐπὶ τοῦ ἀπαλλοτριωθέντος ἢ τρίτους διεκδικητὲς τούτου, ὅτι, ἡ καθορισθεῖσα μὲ τὴν ὑπ' ἀριθ. 180/80 ἀπόφαση τοῦ Μονομελοῦς Πρωτοδικείου Κεφαλληνίας, πού ἐκδόθηκε κατόπιν δίκης μεταξὺ τοῦ ΟΤΕ καὶ τῶν Ἀνδριάνας χηρ. Θεοδ. Τσιλιάνη καὶ Σωτ. Τσιλιάνη οἱ ὁποῖοι ἀξιώνουν δικαιώματα πάνω στὴν ἀπαλλοτριωθεῖσα παραπάνω ἀναφερομένη ἔκταση, βάσει τῆς τιμῆς μονάδος συνολικὴ ἀποζημίωση τοῦ ἀπαλλοτριωθέντος ἀκινήτου καὶ τῶν συστατικῶν παραρτημάτων καὶ παρακολουθημάτων πού βρίσκονται μέσα σ' αὐτό, ἀπὸ δρχ. 6.680.380 παρακατατέθηκε στὸ Ταμεῖο Παρακαταθηκῶν καὶ Δανείων Ἀθηνῶν ὑπὲρ τοῦ δικαιούχου ἢ τῶν δικαιούχων πού θὰ ἀναγνωρισθοῦν νόμιμα, μὲ τὴν ἐπιφύλαξιν κάθε δικαιώματός μας καὶ ἐκδόθηκε τὸ ὑπ' ἀριθ. 628071/1981 γραμμάτιο σύστασης παρ/κης τοῦ παραπάνω Ταμείου Παρ/κῶν γιὰ τὸ ποσὸ τοῦτο τῶν ἓξ ἑκατομμυρίων ἑξακοσίων ὀγδόντα χιλιάδων τριακοσίων ὀγδόντα (6.680.380), τὸ ὁποῖο γραμμάτιο βρίσκεται στὰ χέρια μας καὶ θὰ παραληφθεῖ ἀπὸ τοὺς δικαιούχους ἅμα προσκομίσουν ἀπόφαση τοῦ Δικαστηρίου, περὶ ἀναγνωρίσεώς των.

Ἀθήνα, 2 Ἰουνίου 1981

Ὁ Ὑποδιοικητὴς
Δ. ΜΟΥΣΤΑΚΑΣ

ΔΙΟΡΘΩΣΕΙΣ ΣΦΑΛΜΑΤΩΝ

(7)

Στὴ Δ. 654/117/30.1.1981 ἀπόφαση τοῦ Ὑπουργοῦ Οἰκονομικῶν, πού δημοσιεύθηκε στὸ ΦΕΚ. 131/10.3.81 (τ. Δ'), σελ. 1509, γίνεται ἡ ἀκόλουθη διόρθωση: ἡ φράση «ὅπως διορθώθηκε μὲ πράξη διορθώσεως λαθῶν ΦΕΚ. 684/τ. Δ'/29.11.1980» στὸ τέλος τῆς παραγράφου 2 τοῦ σκεπτικοῦ, μεταφέρονται μετὰ τὴ λέξη «Πειραιῶς» τοῦ δευτέρου στίχου τῆς παραγράφου 3, πού εἶναι τὸ ὀρθό.

(Ἀπὸ τὸ Ὑπουργεῖο Οἰκονομικῶν)

(8)

Στὴν ἀπὸ 16.12.1980 ἀπόφαση τοῦ Ὑφυπουργοῦ Οἰκονομικῶν «περὶ ἐγκρίσεως δημιουργίας ζώνης Παραλίας στὴ θέση Ναυτικὴ Σχολὴ Οἰνουσῶν Χίου», πού δημοσιεύθηκε στὸ 181/τ. Δ'/3.4.1981 Φ.Ε.Κ., διορθώνεται ὁ ἀριθμὸς Πρωτοκόλλου, δηλ. ἀντὶ τοῦ ἐσφαλμένου «Χ. 2804/1353» τίθεται τὸ ὀρθὸ «Χ. 1804/1353».

(Ἀπὸ τὸ Ἐθνικὸ Τυπογραφεῖο)

ΑΠΟ ΤΟ ΕΘΝΙΚΟ ΤΥΠΟΓΡΑΦΕΙΟ